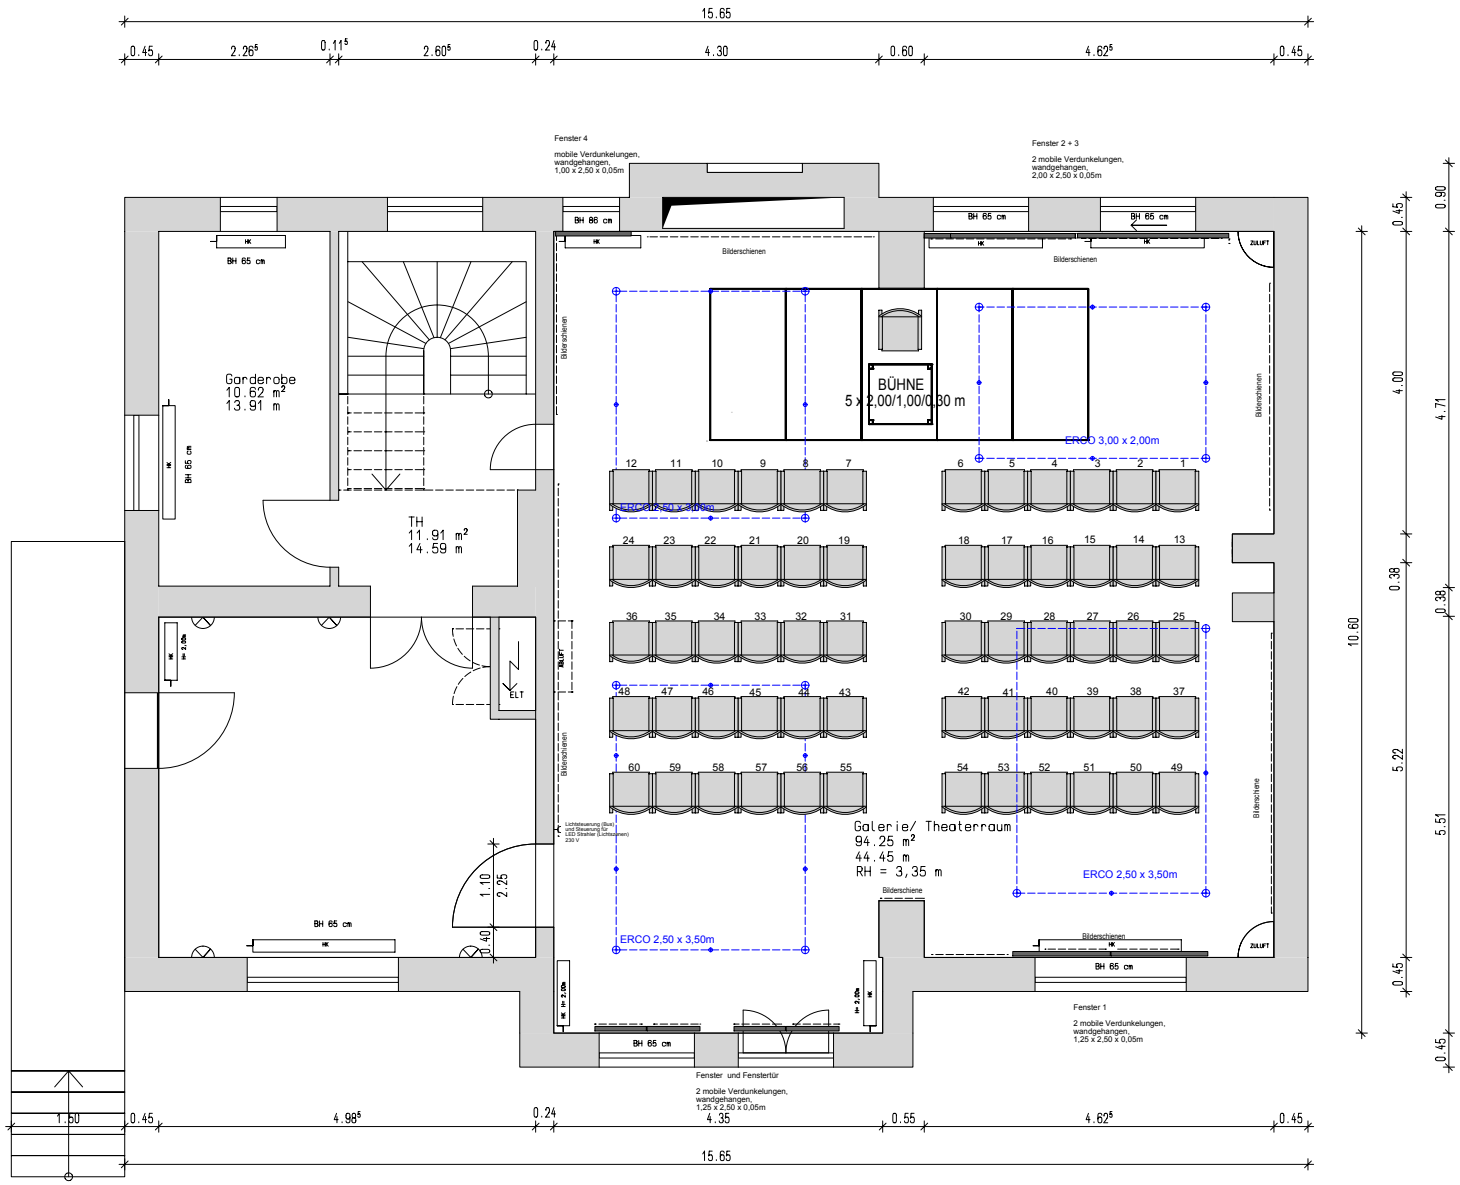
15.65
0.45
2.26⁵
0.11⁵
2.60⁵
0.24
4.30
0.60
4.62⁵
0.45
Fenster 4
mobile Verdunkelungen,
wandgehangen,
1,00 x 2,50 x 0,05m
Fenster 2 + 3
2 mobile Verdunkelungen,
wandgehangen,
2,00 x 2,50 x 0,05m
BH 86 cm
BH 65 cm
HK
Bilderschienen
ZULUFT
Garderobe
10.62 m²
13.91 m
TH
11.91 m²
14.59 m
ELT
BÜHNE
5 x 2,00/1,00/0,30 m
ERCO 3,00 x 2,00m
ERCO 2,50 x 3,50m
Galerie/ Theaterraum
94.25 m²
44.45 m
RH = 3,35 m
Lichtsteuerung (Bühne)
Lichtsteuerung (Saal)
LED Strahler (Lichtgassen)
230 V
1.10
2.25
0.40
Fenster 1
2 mobile Verdunkelungen,
wandgehangen,
1,25 x 2,50 x 0,05m
Fenster und Fenstertür
2 mobile Verdunkelungen,
wandgehangen,
1,25 x 2,50 x 0,05m
1.50
4.98⁵
0.24
4.35
0.55
4.62⁵
0.45
15.65
10.60
0.45
4.00
0.38
5.22
0.45
0.90
4.71
0.38
5.51
0.45